

С Схема отбора проб питьевой воды из сборных водоводов водозабора "Парк-1" индустриального парка "Великий камень"


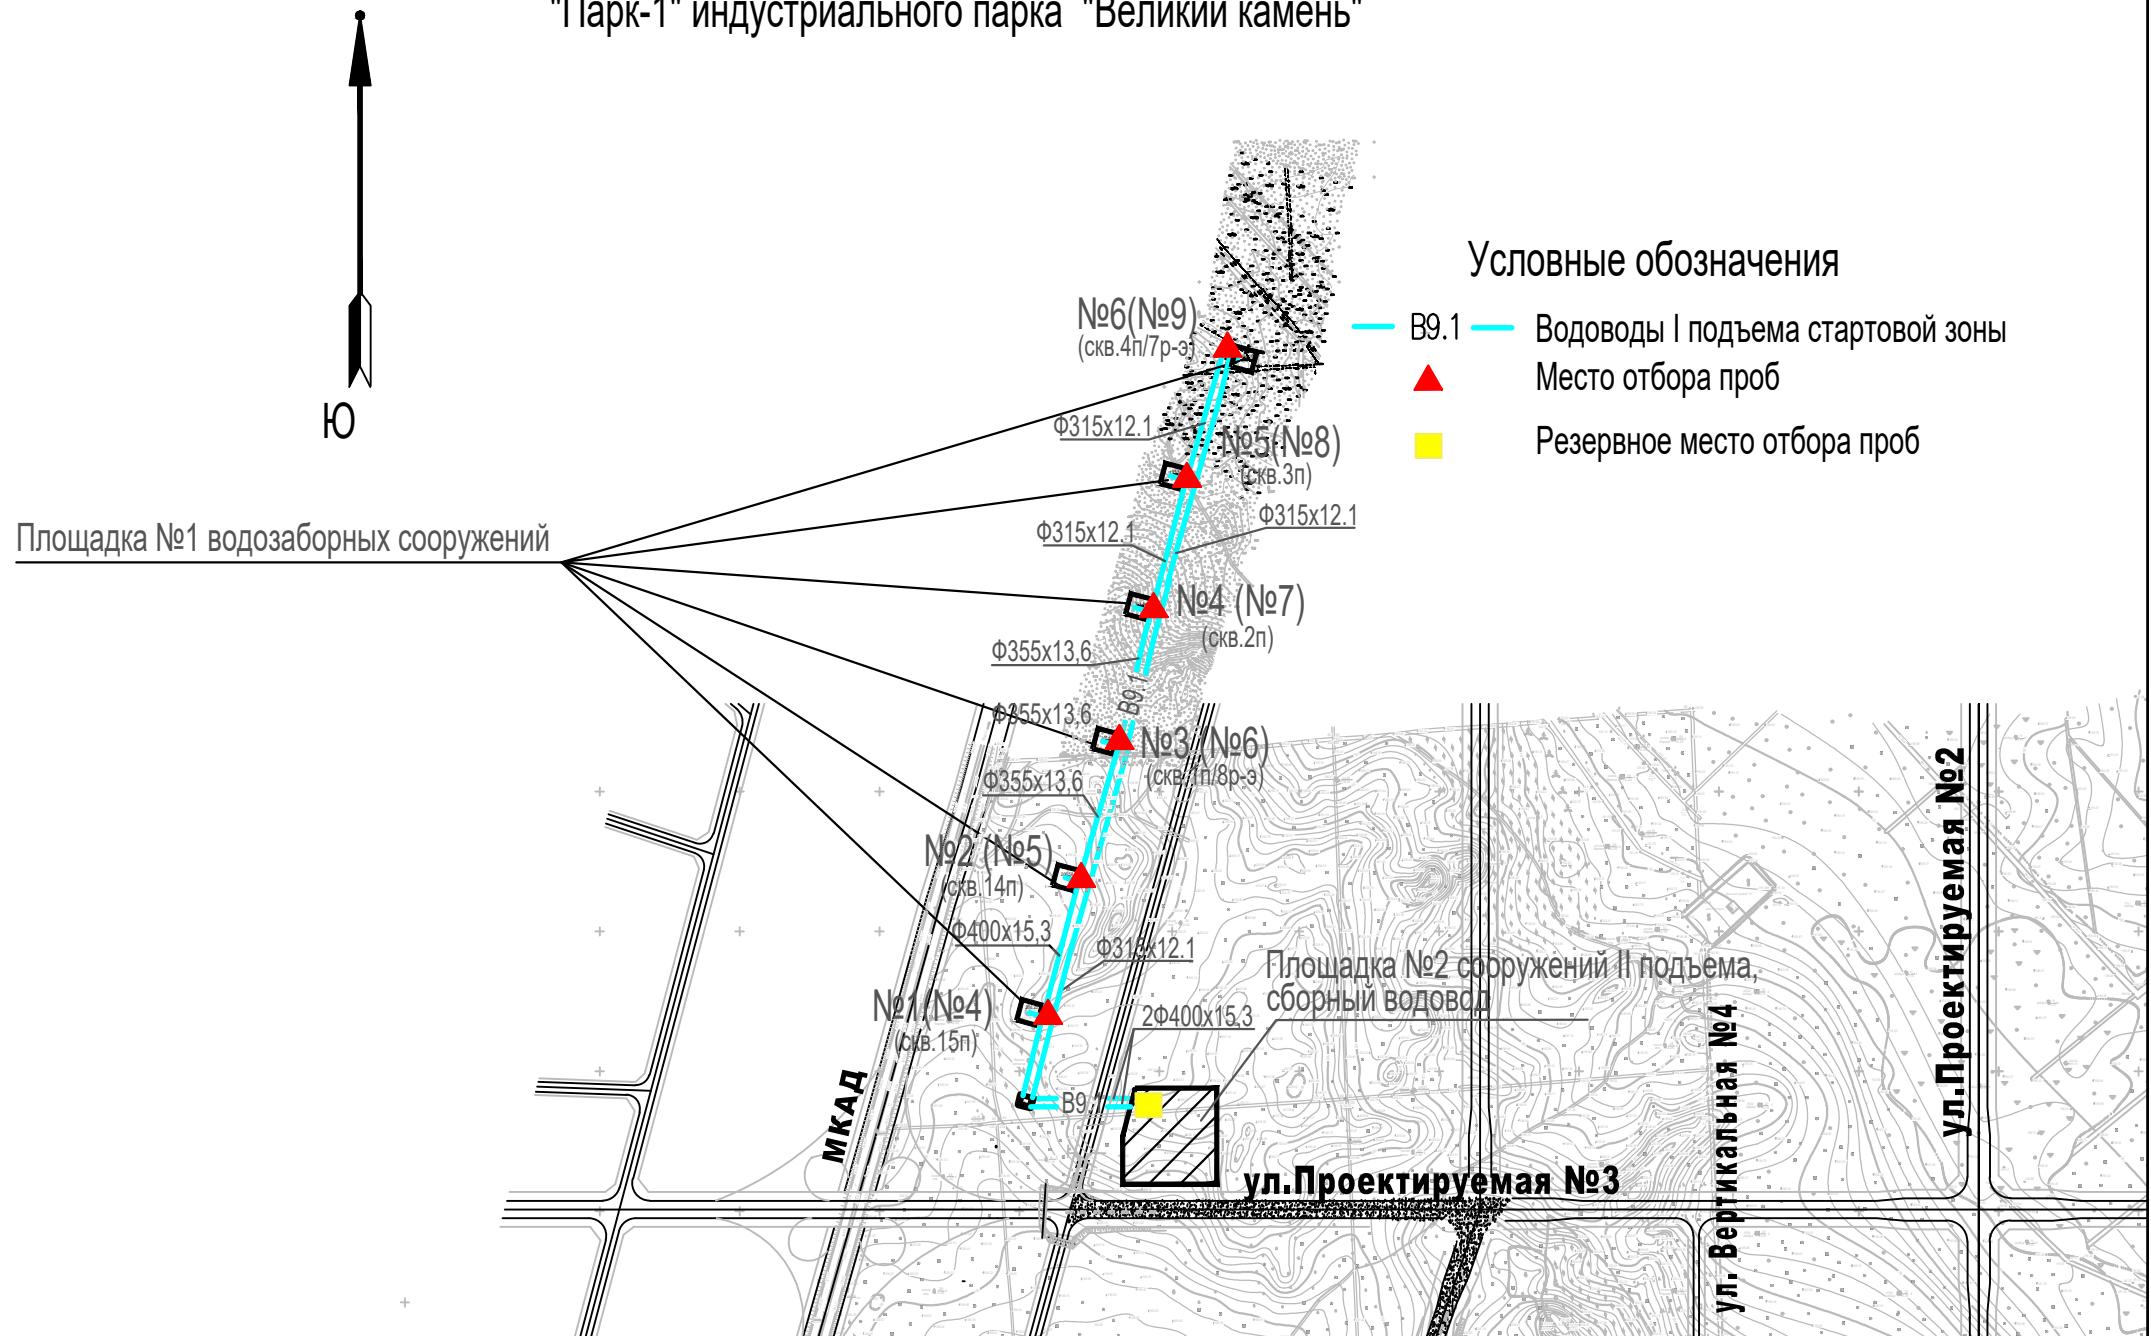


Схема отбора проб из системы подачи и распределения питьевой воды индустриального парка "Великий камень"

Приложение N2

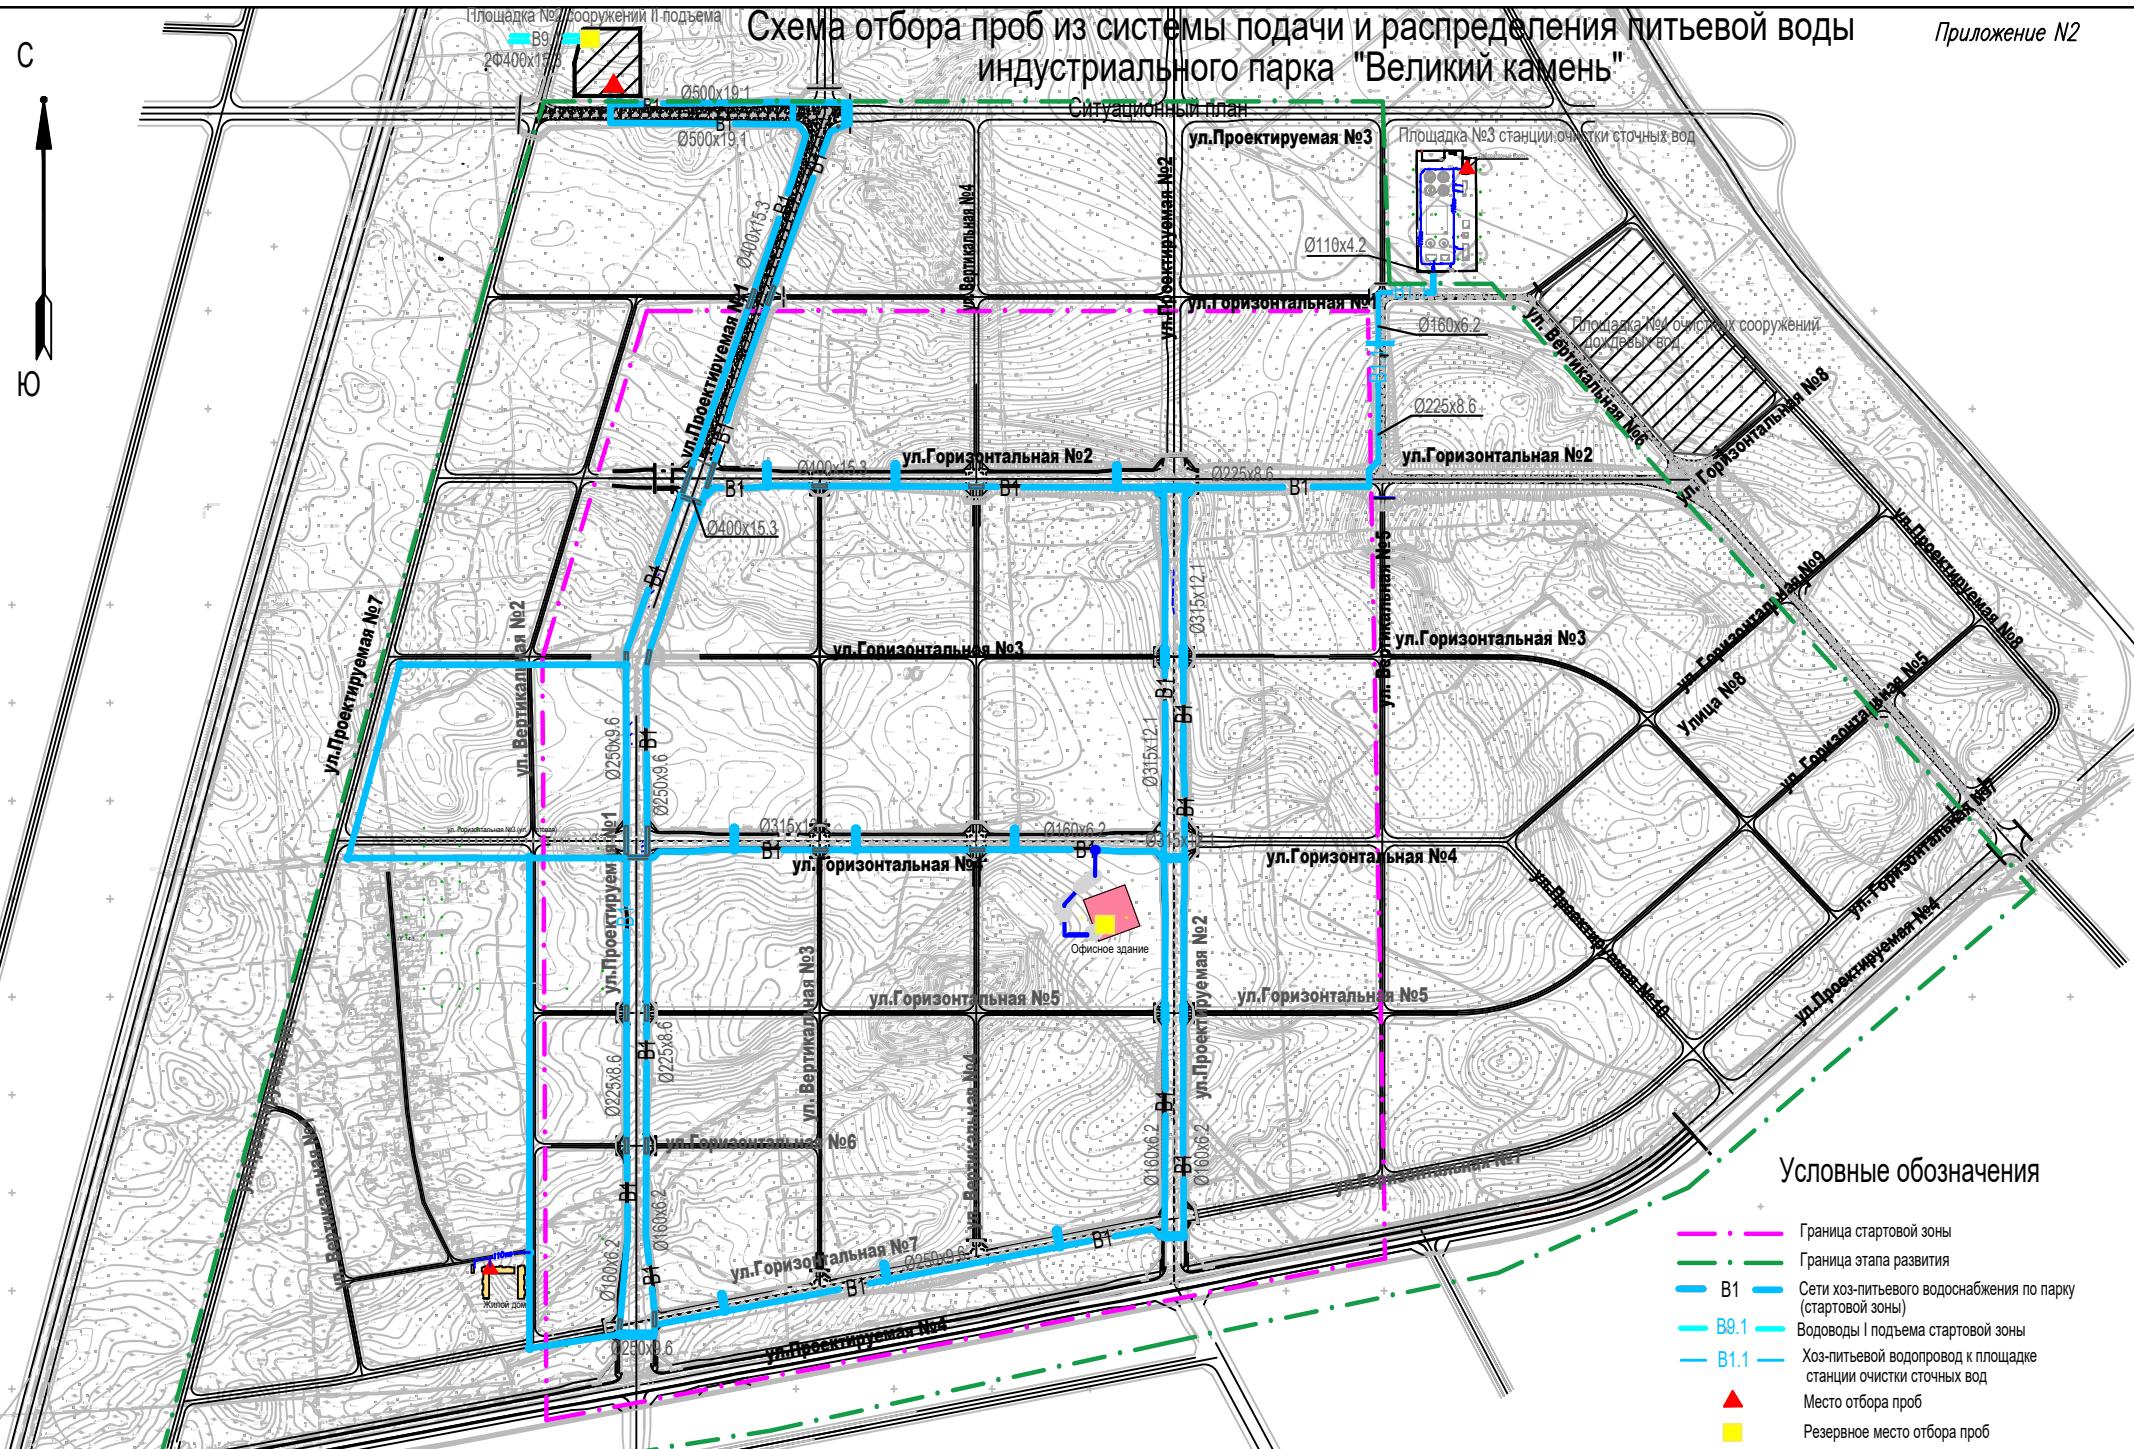

Приложение N3

План машинного зала

Трубопровод всасывающий (В11) насосов II подъема

B11

2/2

-2,350

0000

Условные обозначения трубопроводов

- B11 — Трубопровод всасывающий насосов II подъема
 - B12 — Водобог II подъема
 - B16 — Трубопровод подающий воду на обеззараживание
 - B17 — Трубопровод обеззараженной воды
 - B1 — Трубопровод на хозяйственно-питьевые нужды

 Место отбора проб

 Резервное место отбора проб

Место отбора про

Резервное место отбора проб

Площадка станции очистки сточных вод

